


ul. Targowa

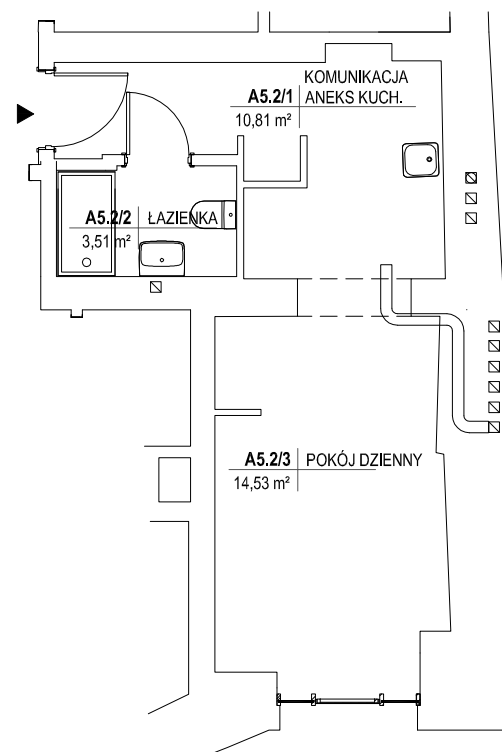

ZESTAWIENIE POWIERZCHNI

Pomiar wykonano zgodnie z normą PN-ISO 9836:1997

Nr	Funkcja	Powierzchnia [m ²]	
		użytkowa	pomocnicza
1	Komunikacja plus aneks kuchenny	10,81	-
2	Łazienka	3,51	-
3	Pokój dzienny	14,53	-
RAZEM:		28,85	-

OBIEKT: Budynek mieszkalny wielorodzinny 03-733 Warszawa - Praga-Północ, ul. Targowa 34	
INWESTOR: Euro Mall Polska XXVI Sp. z o.o. Spółka Komandytowa Aleja Jana Pawła II 27, 00-867 Warszawa	
NAZWA RYSUNKU: Rzut lokalu nr 20 piętro IV	SKALA 1 : 100
WYKONAŁ: GeoGryf Adam Rypina 03-730 Warszawa ul. Kępa 2B lok. 8 NIP 496-011-55-72	

(nr lokalu z proj. budowlanego A5.2)

Warszawa, dn. 27.01.2020 r.